


BAKKESPRINT LANG LØYPE

M=1:1500 i A-3

LENGDE 1080 METER

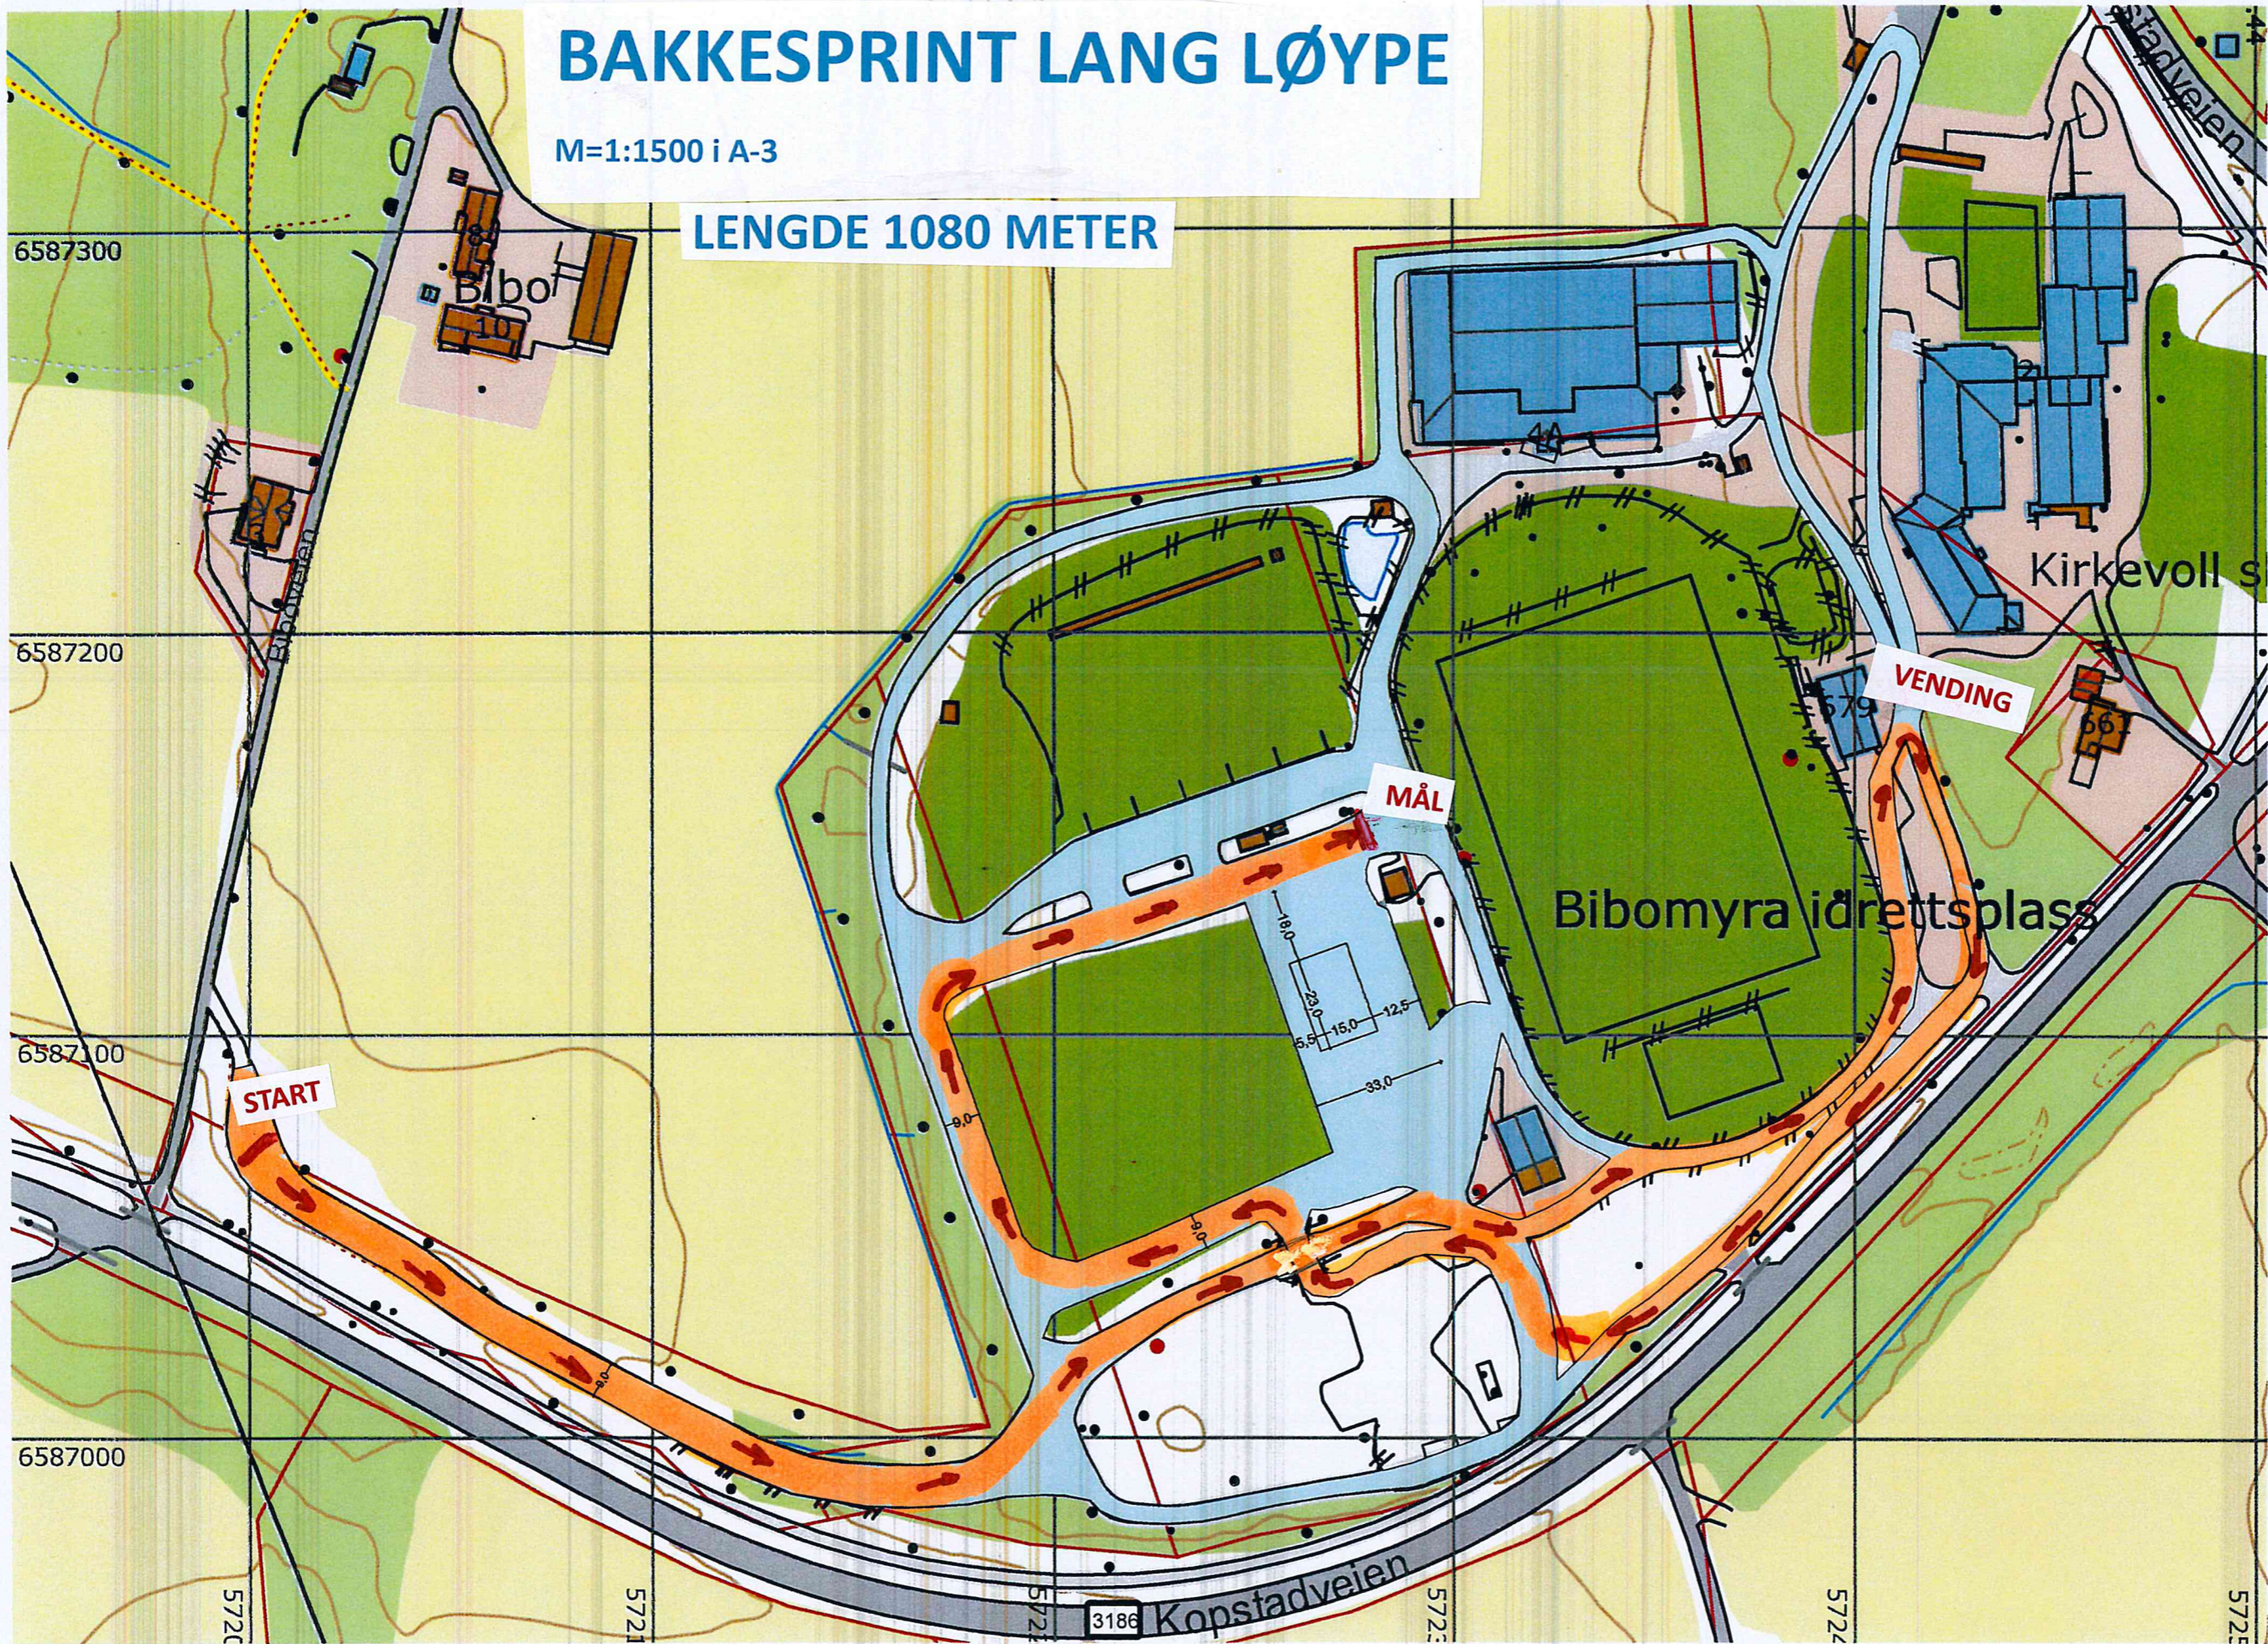

Målestokk
1:1500

PLAN ASFALTBANE 1500 F